


INDELINGSPLAN APPARTEMENT GELIJKVLOERS RECHTESTRAAT 7 BUS 2 KOERSEL

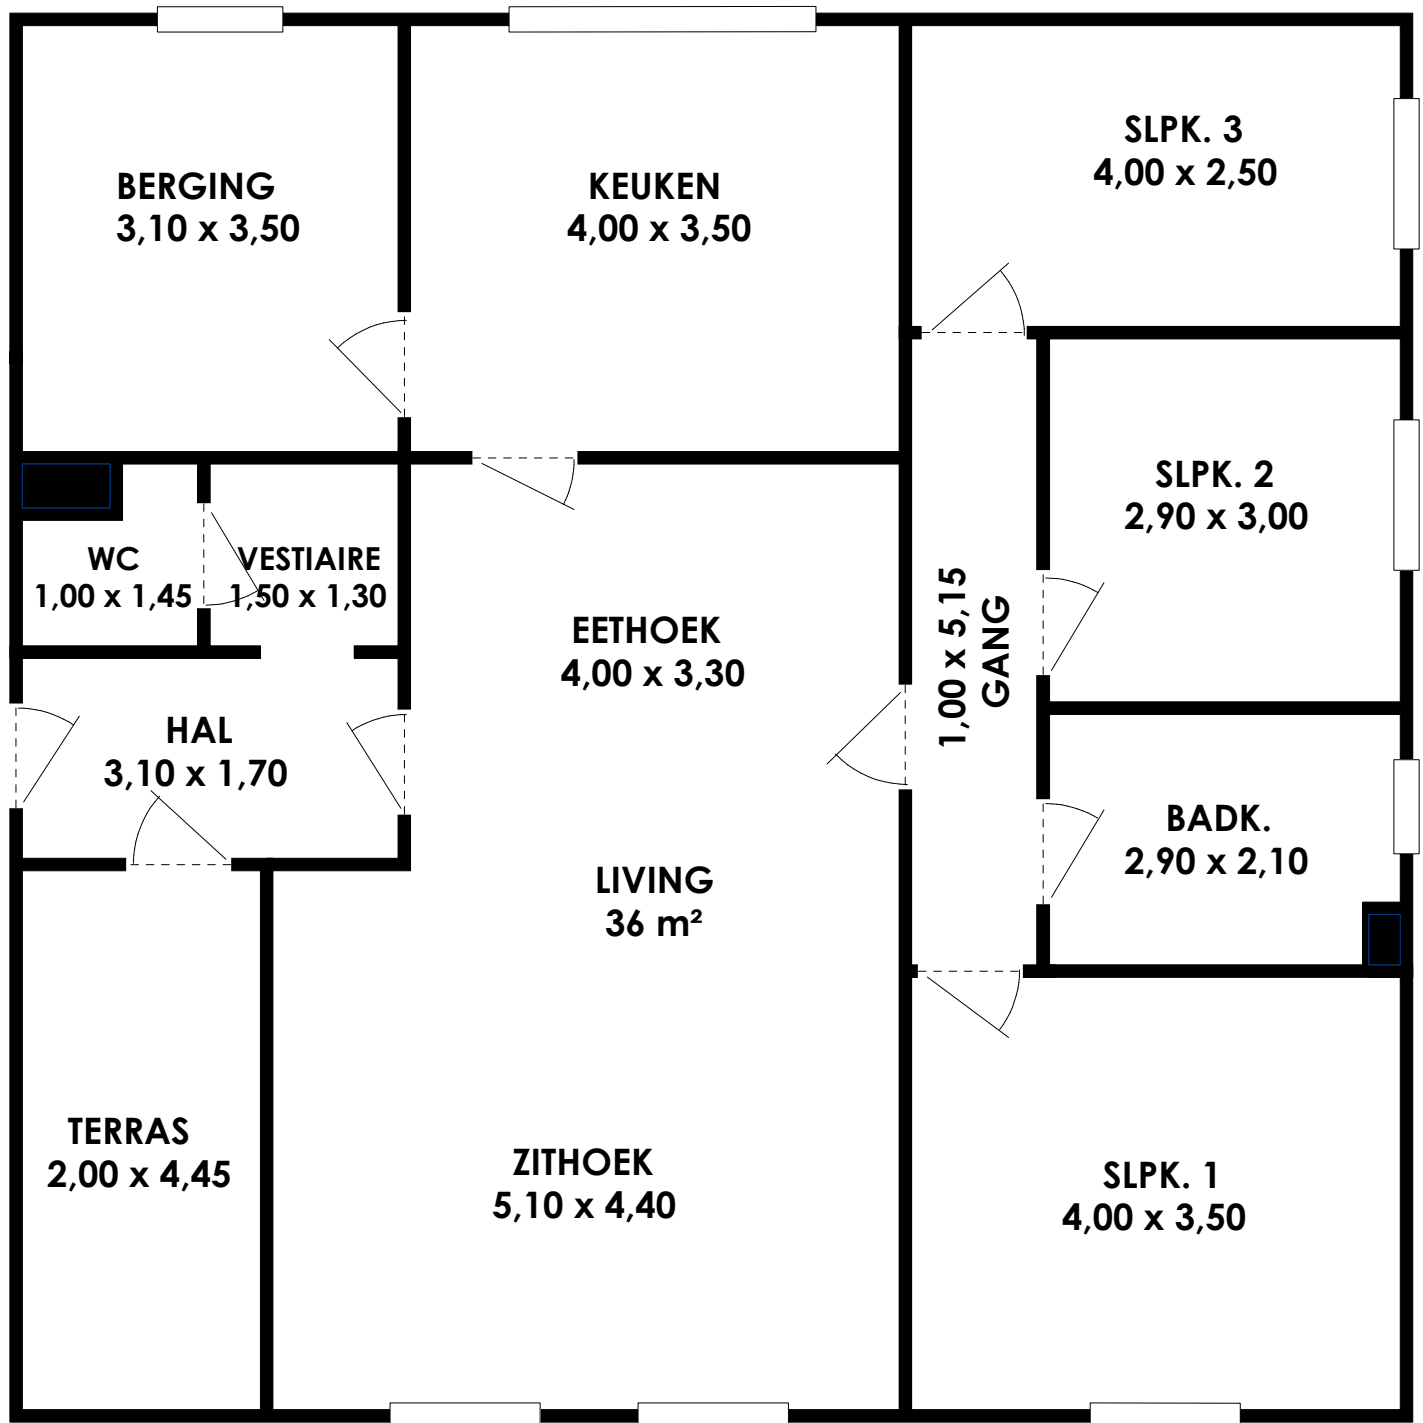

STRAATZIJDE - VOORZIJDE VAN HET APPARTEMENT