


**INDELINGSPLAN APPARTEMENT 1e VERDIEPING
RECHTESTRAAT 7 BUS 3 KOERSEL**

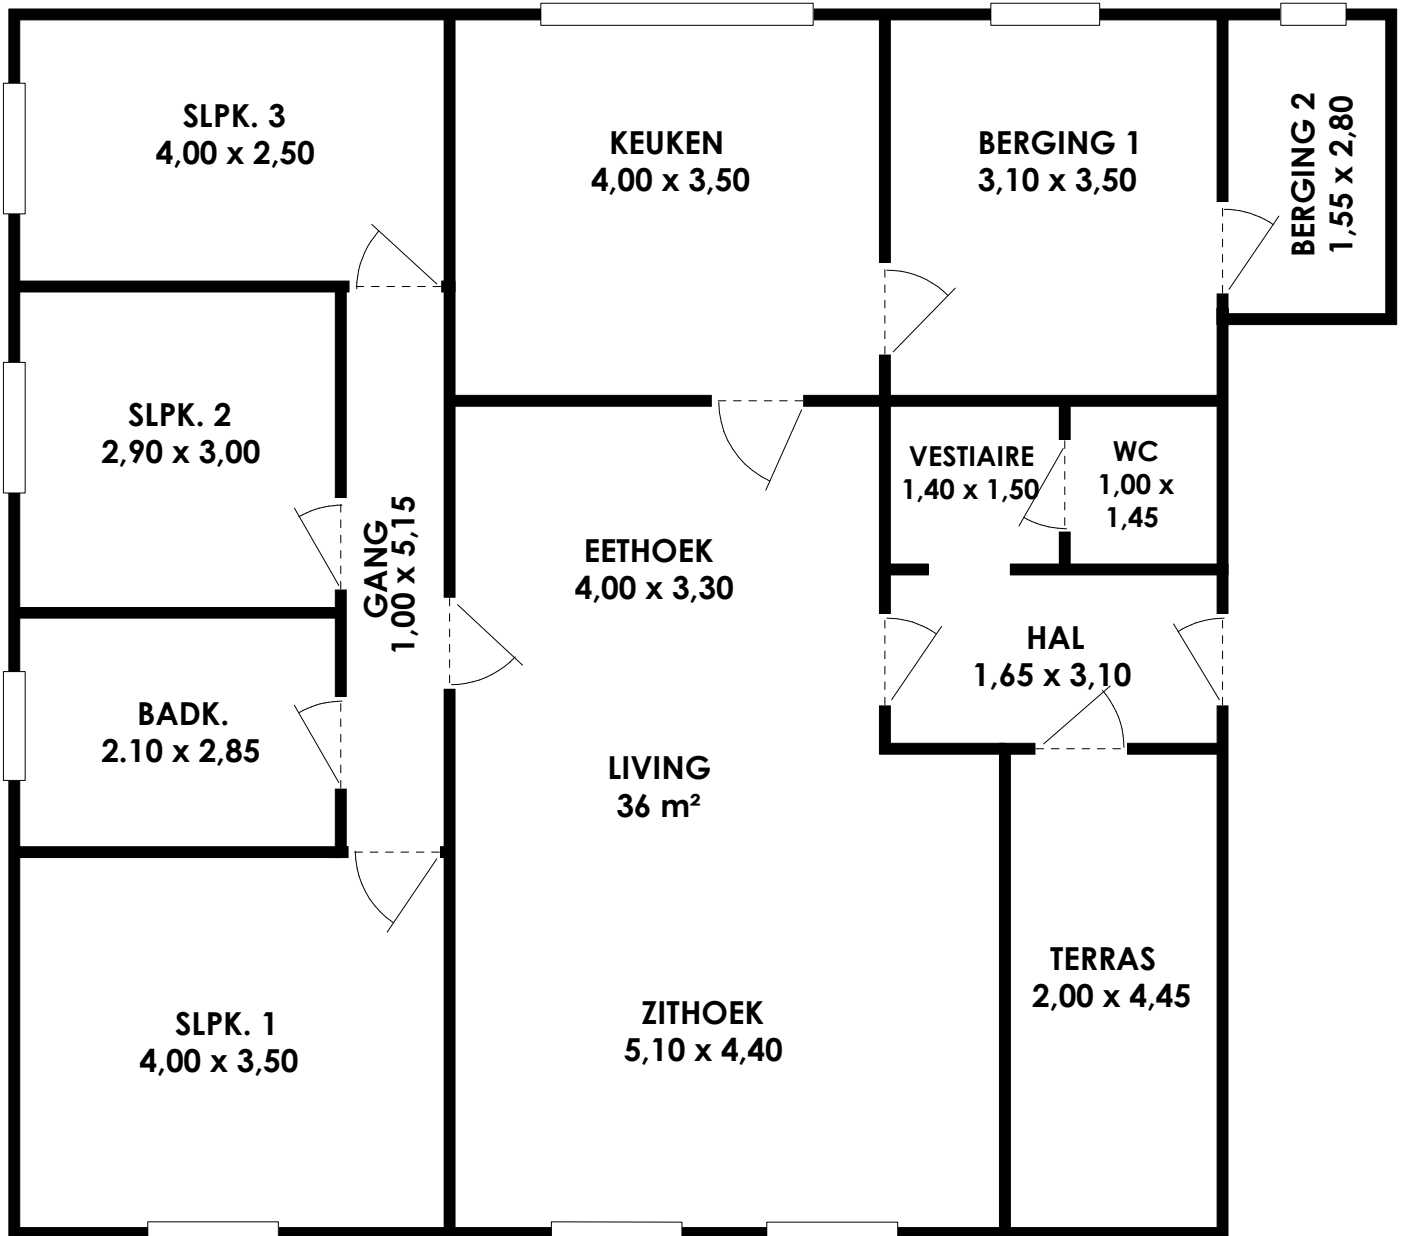

STRAATZIJDE - VOORZIJD VAN HET APPARTEMENT