


**INDELINGSPLAN  
APPARTEMENT 1e VERDIEPING RECHTS  
RECHTESTRAAT 7 BUS 4 KOERSEL**

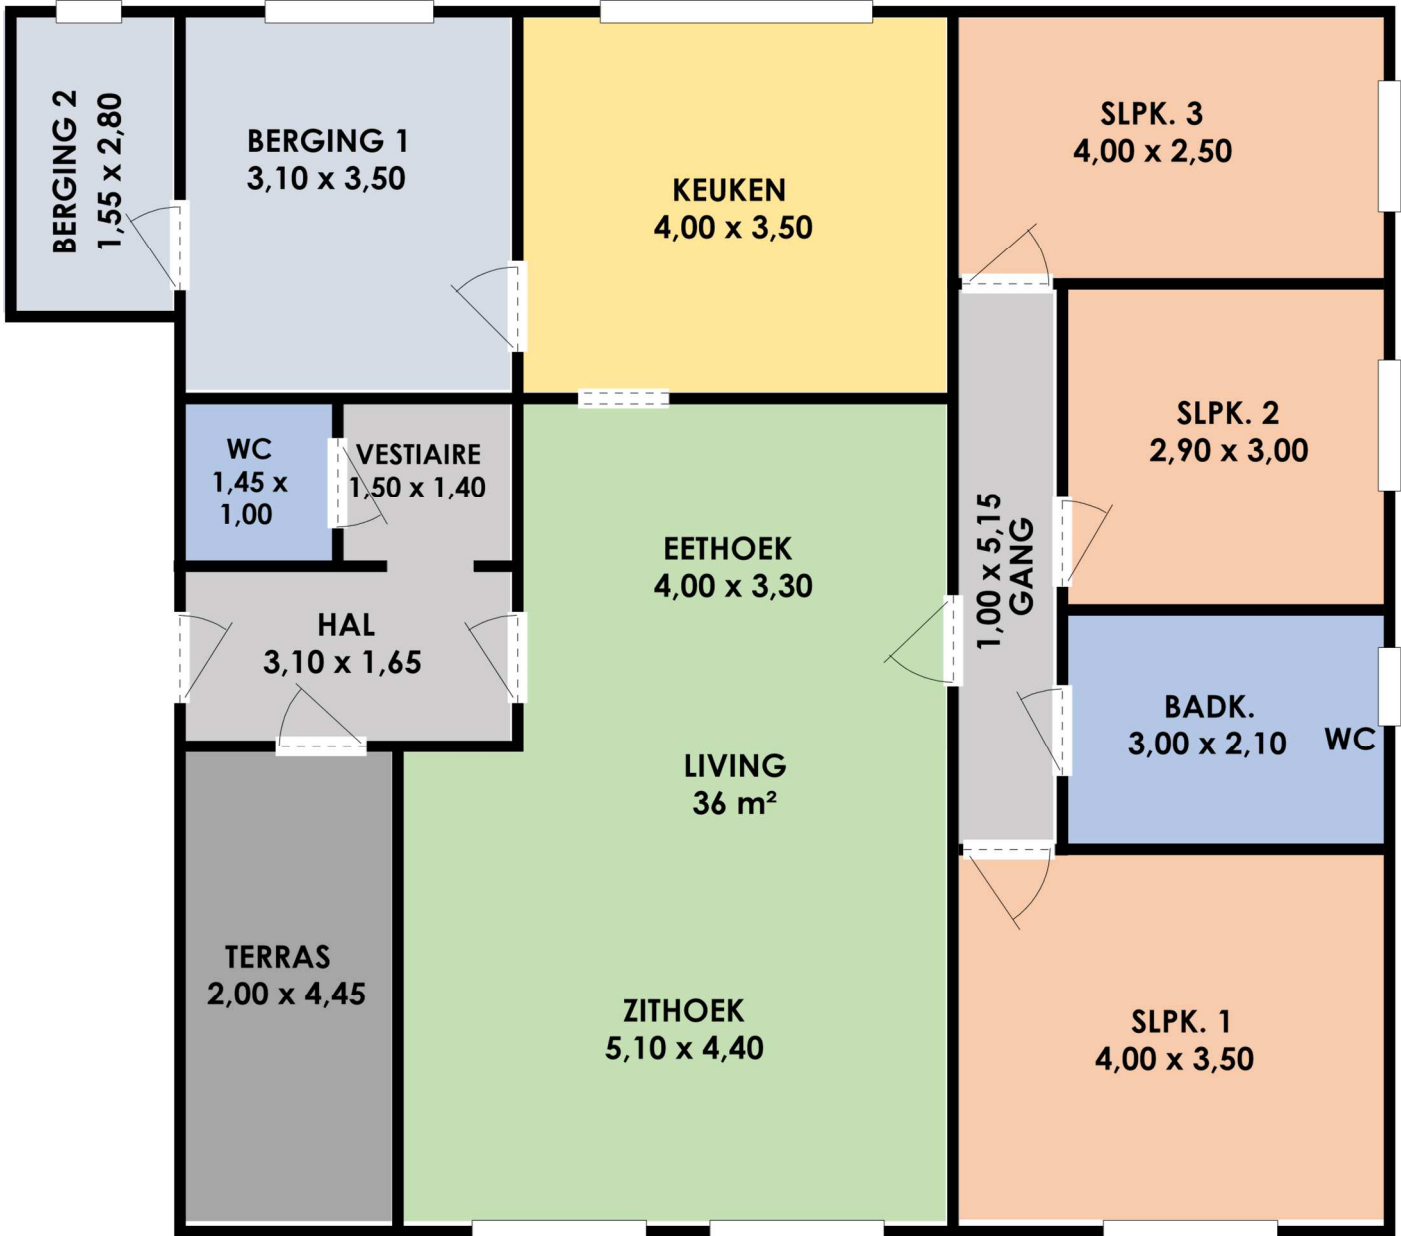

**STRAATZIJDE - VOORZIJDE VAN HET APPARTEMENT**